

REGISTRO NACIONAL
 CATASTRO NACIONAL
 El presente plano ha cumplido con los requisitos exigidos por la ley, por lo que ha sido registrado bajo el siguiente número:
A-1362429-2009
 Fecha: **04 AGO. 2009**

Catastro Nacional
1-2446179
30/07/2009 12:58:58
 Reingreso


Municipalidad de Naranjo
VISADO PREVIO MUNICIPAL
 Se visa este plano únicamente para aprobar el fraccionamiento para efectos de catastro según el Reglamento a la Ley de Catastro Nacional, no obliga a la Municipalidad a brindar servicios municipales ni permisos de construcción, y en ningún caso perjudica los derechos de terceros, tanto públicos como privados.

Ingeniero Municipal
 Departamento de Construcción
Ing. Daniel Santamaría González
 Carné IC-18518




COLECCION FEDERADO DE INGENIEROS
 Y DE ARQUITECTOS DE COS A RICA
 Distancia = 59.48m
 Azimut = 19°12'
30 JUL 2009

LÍNEA	ACIMUT	DIST.(m)
1-2	068° 43.0'	9.20
2-3	068° 43.0'	26.50
3-4	158° 39.0'	216.27
4-5	273° 01.0'	10.14
5-6	231° 37.0'	19.09
6-7	194° 53.0'	15.44
7-8	203° 18.0'	16.38
8-9	194° 54.0'	29.91
9-10	340° 22.0'	228.05
10-11	340° 22.0'	11.16
11-12	340° 22.0'	26.88
12-1	068° 42.5'	22.14

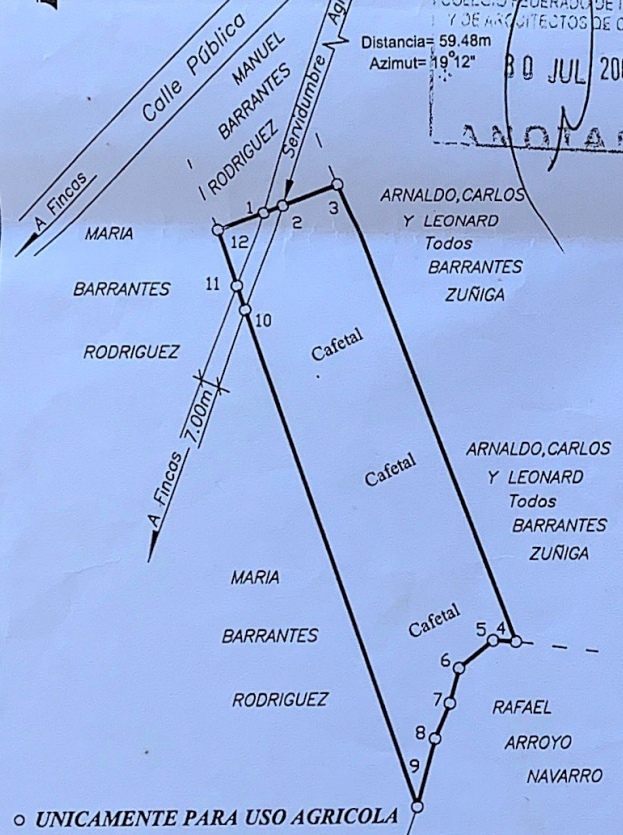

UBICACIÓN GEOGRAFICA
 HOJA NARANJO
 ESCALA 1:50 000

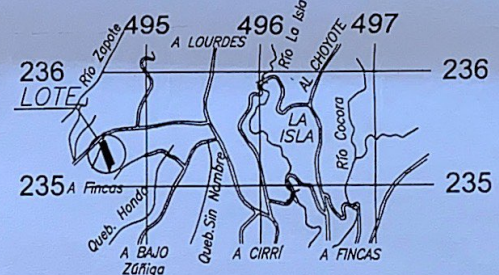

- NOTAS:**
- Levantamiento polar con estación total. Poligonal abierta.
 - Error angular estimado 0'01". Error lineal estimado 0.02m.
 - Distancia frente a Servidumbre Agrícola del vértice 1 al 2 es 9.20m y del vértice 10 al 11 es 11.16m.
 - Los linderos son actuales y existentes.
 - Day fe de que no traspasa a otras fincas.
 - Modifica al plano catastrado N° A-456139-1997.
 - **EL FUNDO SIRVIENTE SE VA A CONSTITUIR SOBRE LA FINCA FOLIO REAL 2 333834-001**
 - PARA EFECTOS DE SEGREGACION.

- ESTE PLANO SERVIRA UNICAMENTE PARA INSCRIBIR EL INMUEBLE, UNA VEZ INSCRITO EL FRACCIONAMIENTO RESPECTIVO EL PLANO SURTIRA LOS EFECTOS JURIDICOS CORRESPONDIENTES DESDE LA FECHA DE SU INSCRIPCION EN EL CATASTRO.

SITUADO EN: Lourdes
 DISTRITO: 04 CIRRÍ SUR
 CANTON: 06 NARANJO
 PROVINCIA: 02 ALAJUELA

INFORMACION REGISTRAL
 ES PARTE DE FOLIO REAL
2 333834-001
 Área Registro:
 2 ha 8161.96

GREIVIN JIMENEZ ARRIETA
 TOPOGRAFO ASOCIADO TA-11385

AREA
1ha 4081m²

PROTOCOLO TOMO 15537	FOLIO 128 AL 134	ESCALA 1 / 2500	ARCHIVO No. L.(C,A)	FECHA Junio 2
----------------------	------------------	-----------------	---------------------	---------------