



REGISTRO NACIONAL  
 CATASTRO NACIONAL  
 El presente plano ha cumplido con los requisitos exigidos por la ley, por lo que ha sido registrado bajo el expediente número:  
**17-586347-99**  
 21 OCT 1999  
 Fecha

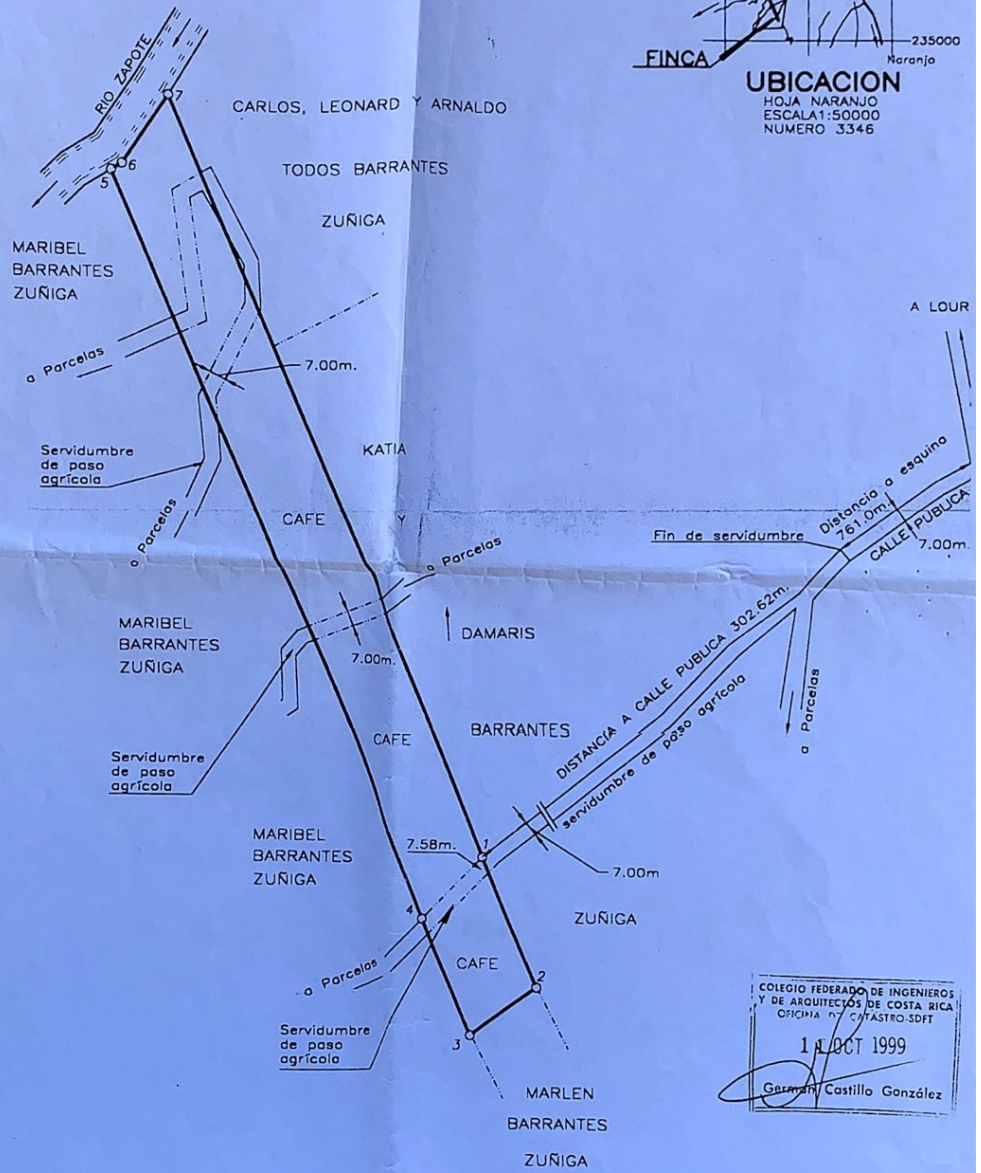

LINEA	ACIMULADO
1-2	1570
2-3	2344
3-4	3370
4-5	3370
5-6	0591
6-7	0350
7-1	1570

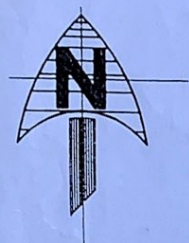

COLEGIO FEDERADO DE INGENIEROS  
 Y DE ARQUITECTOS DE COSTA RICA  
 OFICINA DE CATASTRO-SDFT  
 14 OCT 1999  
 Gerardo Castillo González

**NOTAS:**  
 LEVANTAMIENTO POLAR CON RADIAL A LOS VERTICES.  
 POLIGONAL ABIERTA.  
 ERROR LINEAL ESTIMADO 0.01'  
 ERROR ANGULAR ESTIMADO 00'01"  
 DOY FE DE QUE EN ESTE LEVANTAMIENTO NO HUBO RECTIFICACION DE LINDE NI AMOJONAMIENTOS.  
 MODIFICA AL PLANO CATASTRADO N° A-456133-97  
 DOY FE QUE LAS SERVIDUMBRES O INDICO COMO ACCESO EN EL PLANO REALES Y EXISTENTES Y NO SON AFECTADO POR LEY FORESTAL 7577 ARTICULO 33.

PROPIEDAD DE: <b>MARLEN BARRANTES ZUÑIGA</b>		CEDULA No. 2-0483-0646	AREA: <b>1ha 7324.30 m<sup>2</sup></b>	SITUADO EN LOURDES
ALEJANDRO RODRIGUEZ RODRIGUEZ TOPOGRAFO ASOCIADO T.A. 9110		PROTOCOLO: 9810 FOLIO: 158	AREA SEGUN REGISTRO: 34611.82 m <sup>2</sup>	DISTRITO: 4° CIRRI SUR CANTON: 6° NARANJO PROVINCIA: 2° ALAJUELA
SCALA: 1: 2000	ARCHIVO: manuel	FECHA: abril 1999	INFORMACION DEL REGISTRO PUBLICO ES PARTE DE LA FINCA INSCRITA AL FOLIO REAL: 2 336718-001	