


NUMERO DE ENTERO  
 2732345-9  
 27979522-0

#474-18

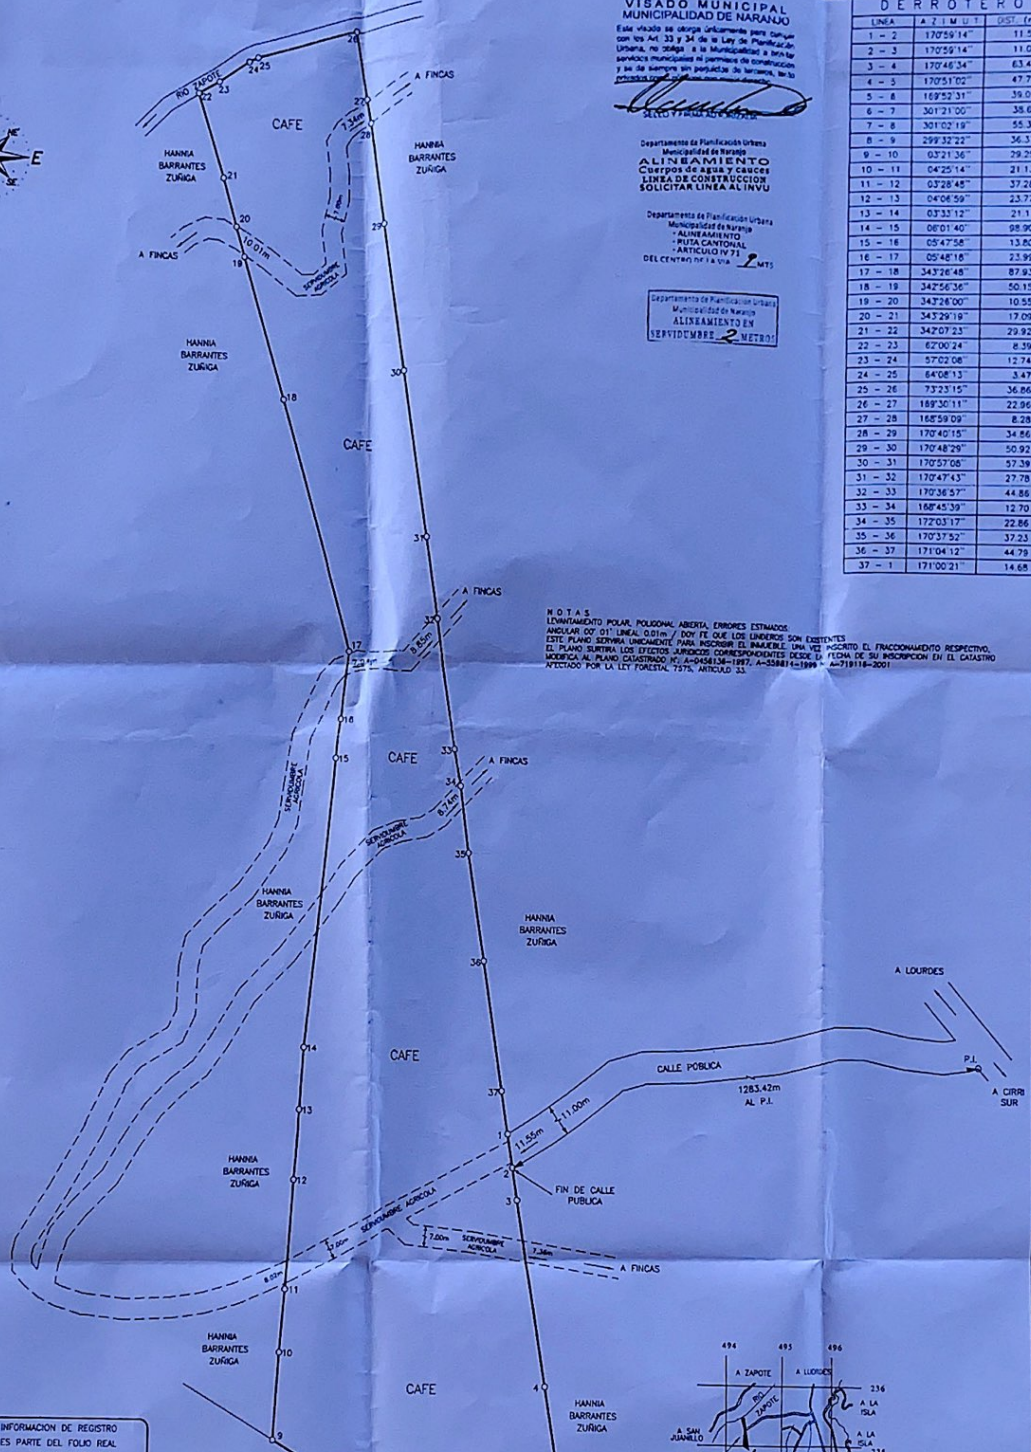

**NOTAS**  
 LEVANTAMIENTO POLAR, POLIGONAL ABIERTA, ERRORES ESTIMADOS  
 ANGULAR: 00' 01" LINEAL: 0.01m / 100.0m QUE LOS LINEEROS SON EXISTENTES  
 ESTE PLANO SUPLEN LÍNEAMENTE PARA INSERIR EL ANEXO EN LA VÍA PÚBLICA EL FRANQUEO DEL FRACCIONAMIENTO RESPECTIVO.  
 EL PLANO SUPLEN LOS EFECTOS JURÍDICOS CORRESPONDIENTES DE LA FICHA DE SU INSCRIPCIÓN EN EL CATASTRO  
 INSCRIPCIÓN AL PLANO CATASTRAL N.º 2-2073004-1887-A-55883-E-1999-A-71818-2001  
 APROBADO POR LA LEX FORESTAL, 7275, ARTÍCULO 35

**DERROTERO**

LINEA	A-Z	LONGITUD (m)	ANCHO (m)
1 - 2	17056'14"	11.55	
2 - 3	17056'14"	11.07	
3 - 4	17048'34"	63.44	
4 - 5	17051'02"	47.77	
5 - 6	16952'31"	39.05	
6 - 7	30121'00"	38.61	
7 - 8	30102'19"	55.31	
8 - 9	29932'22"	36.37	
9 - 10	0321'36"	79.25	
10 - 11	0425'14"	21.13	
11 - 12	0328'45"	37.28	
12 - 13	0406'59"	23.77	
13 - 14	0330'12"	21.13	
14 - 15	0601'40"	68.90	
15 - 16	0547'58"	13.80	
16 - 17	0548'18"	23.99	
17 - 18	34326'48"	87.83	
18 - 19	34256'36"	50.15	
19 - 20	34278'00"	10.55	
20 - 21	34329'19"	17.09	
21 - 22	34207'23"	29.92	
22 - 23	6200'24"	8.39	
23 - 24	5702'08"	12.74	
24 - 25	8408'13"	3.47	
25 - 26	7323'15"	36.86	
26 - 27	18930'11"	22.96	
27 - 28	16659'09"	8.28	
28 - 29	17040'15"	34.56	
29 - 30	17048'29"	50.92	
30 - 31	17057'08"	57.39	
31 - 32	17047'43"	27.78	
32 - 33	17036'57"	44.86	
33 - 34	16845'39"	12.70	
34 - 35	17203'17"	22.86	
35 - 36	17037'52"	37.23	
36 - 37	17104'12"	44.79	
37 - 1	17100'21"	14.68	

**VISADO MUNICIPAL**  
 MUNICIPALIDAD DE NARANJO  
 Este visado se otorga únicamente para cumplir con los Art. 33 y 34 de la Ley de Planificación Urbana, no otorga a la Municipalidad o a los servicios municipales ni permisos de construcción y se da siempre en protección de terceros, no lo produce para fines de inscripción.

*[Signature]*  
 JELLO Y PARRAL AYO 2018

Departamento de Planificación Urbana  
 Municipalidad de Naranjo  
**AL SEÑOR ALCALDE N.º 10**  
 Cuerpos de agua y cauces  
**LÍNEA DE CONSTRUCCIÓN**  
 SOLICITAR LINEA AL INVIU

Departamento de Planificación Urbana  
 Municipalidad de Naranjo  
 ALIENACIÓN DE  
 ALIENACIÓN DE  
**ARTICULO IV 71**  
 DEL CENTRAL DE LA VIA  
 2 MTS

Departamento de Planificación Urbana  
 Municipalidad de Naranjo  
**ALIENACIÓN DE**  
**SERVIDUMBRE 2 METROS!**

**SITUADO EN:** LOURDES  
 DISTRITO 04 CARRI SUR  
 CANTON DE NARANJO  
 PROVINCIA 2 ALAJUELA

AREA  
**31469** m<sup>2</sup>

**INFORMACIÓN DE REGISTRO**  
 ES PARTE DEL FOLIO REAL  
 2 340374-001  
 DUEÑO DE UN MEDIO EN LA MESA PROPIEDAD  
 2 340374-002  
 DUEÑO DE UN DECIMO EN LA MESA PROPIEDAD  
 2 340374-011  
 2 340374-012  
 2 340374-013  
 2 340374-014  
 2 340374-015  
 2 340374-016  
 2 340374-017  
 2 340374-018  
 DUEÑO DE UN VENTAVO EN LA NUDA  
 PROPIEDAD  
 AREA SEGUN REGISTRO 56323.92m<sup>2</sup>

MARIA CASILDA MADRICAL MATAMOROS  
 MARIA EUGENIA MADRICAL MATAMOROS  
 JUAN CARLOS MADRICAL MATAMOROS

**ESCALA 1 : 1000**

**FECHA**  
 Julio / 2018

**PROFESIONAL RESPONSABLE**  
 MAIKOL CALDERON ARRETA  
 TOPOGRAFIA ASOCIADO T.A. 14120

