



INSCRIPCIÓN 1-13114-2009  
Fecha 10/02/2009 11:27:18  
IDARF110KLS780025926C2079KES

Catastro Nacional  
1-2454062  
28/10/2009 10:46:58  
Reingreso

Catastro Nacional  
1-2454062  
11/09/2009 12:47:05  
Reingreso

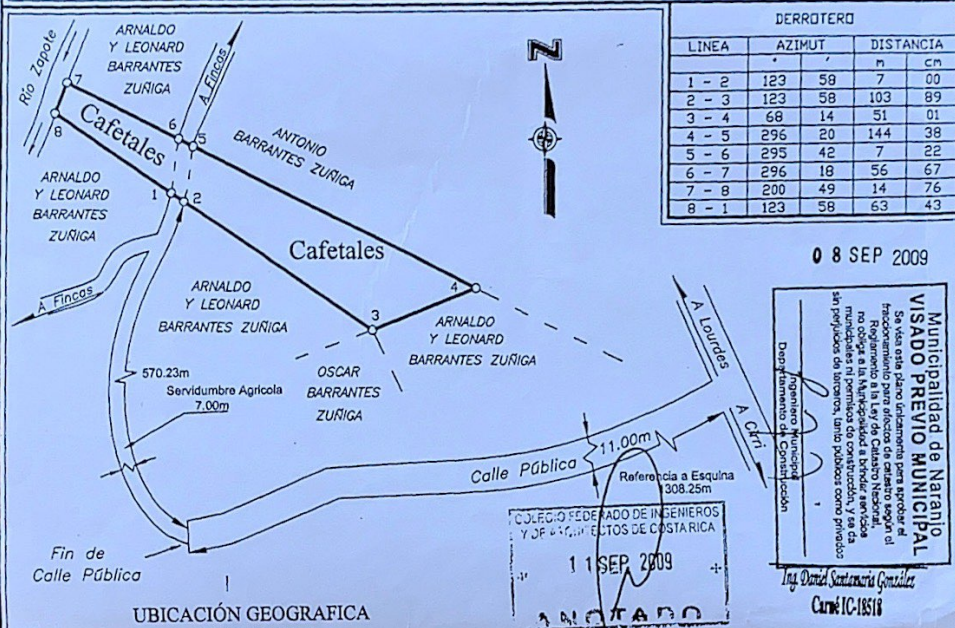

UBICACIÓN GEOGRAFICA  
HOJA NARANJO  
ESCALA 1:50 000

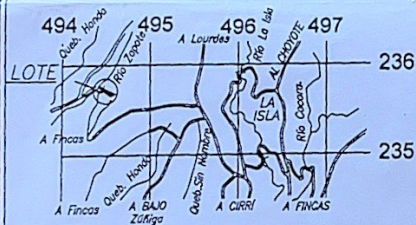

- NOTAS:
- Levantamiento polar con estación total. Poligonal abierta.
  - Error angular estimado 0'01". Error lineal estimado 0.02m.
  - Distancia frente a Servidumbre Agrícola del vértice 1 al 2 es 7.00m y del vértice 5 al 6 es 7.00m.
  - Los linderos son actuales y existentes.
  - Day fe de que no traslapa a otras fincas.
  - Modifica al plano catastrado N°A-456135-1597.
  - Propietario con derecho a 1/3 en la Nuda Propiedad.
  - PARA EFECTOS DE SESEGACION.
  - Afectado por la Ley Forestal 7575, artículo 33.
  - EL FUNDO SIRVIENTE SE VA A COSTITUIR SOBRE LA FINCA FOLIO REAL 2 327386-002

- ESTE PLANO SERVIRA UNICAMENTE PARA INSCRIBIR EL INMUEBLE, UNA VEZ INSCRITO EL FRACCIONAMIENTO RESPECTIVO SURTIRA LOS EFECTOS JURIDICOS CORRESPONDIENTES DESDE LA FECHA DE SU INSCRIPCION EN EL CATASTRO.

SITUADO EN: Lourdes	INFORMACION REGISTRO: ES PARTE DE FOLIO REAL
DISTRITO: 04 CERRI SUR	2 327386-002
CANTON: 06 NARANJO	Area Registro: 7ha 8920.93m <sup>2</sup>
PROVINCIA: 02 ALAJUELA	
PROTICOLO TOMO 15537	FOLIO 064
ESCALA 1/2000	ARCHIVO No.
FECHA Agosto 2009	

GRIVIN JIMENEZ ARRIETA  
TOPOGRAFICO ASOCIADO TA-11385

REGISTRO NACIONAL CENTRICA:  
Que la presente es copia fiel del original,  
A 11-30-2009  
a los 11-30-2009  
de 11-30-2009  
Firma: [Signature]  
9 JUN. 2010